


PHARES

Schéma de câblage

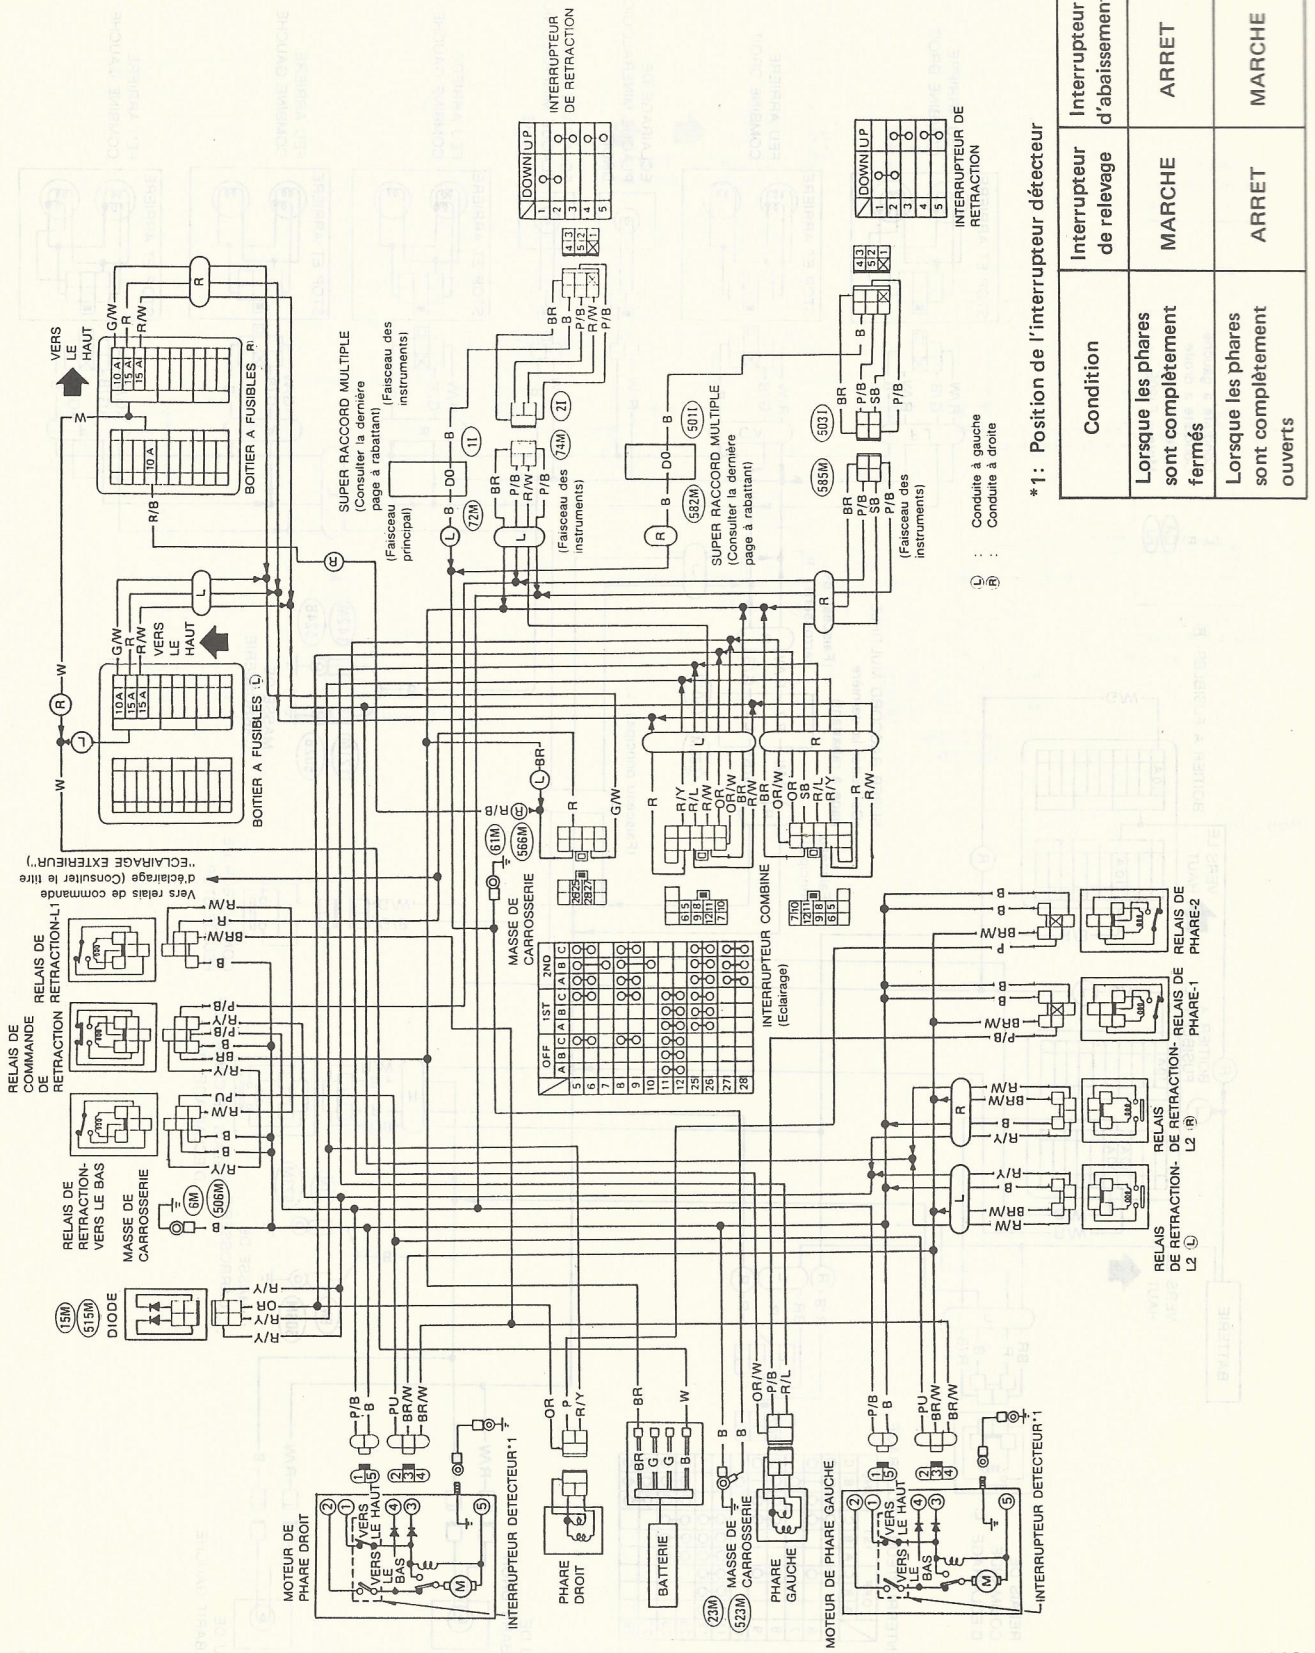

* 1: Position de l'interrupteur détecteur

Condition	Interrupteur de relevage	Interrupteur d'abaissement
Lorsque les phares sont complètement fermés	MARCHE	ARRET
Lorsque les phares sont complètement ouverts	ARRET	MARCHE